

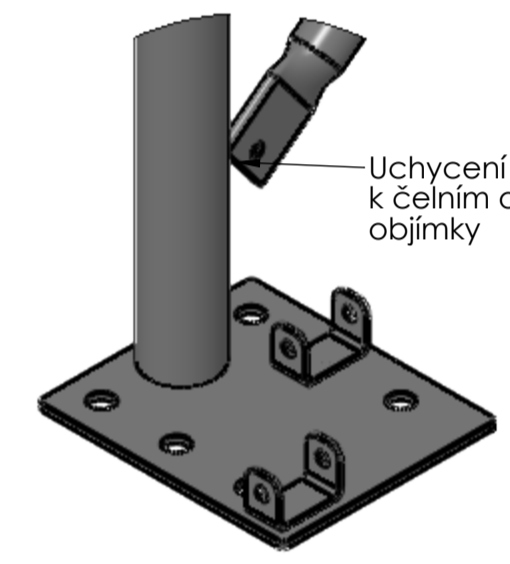
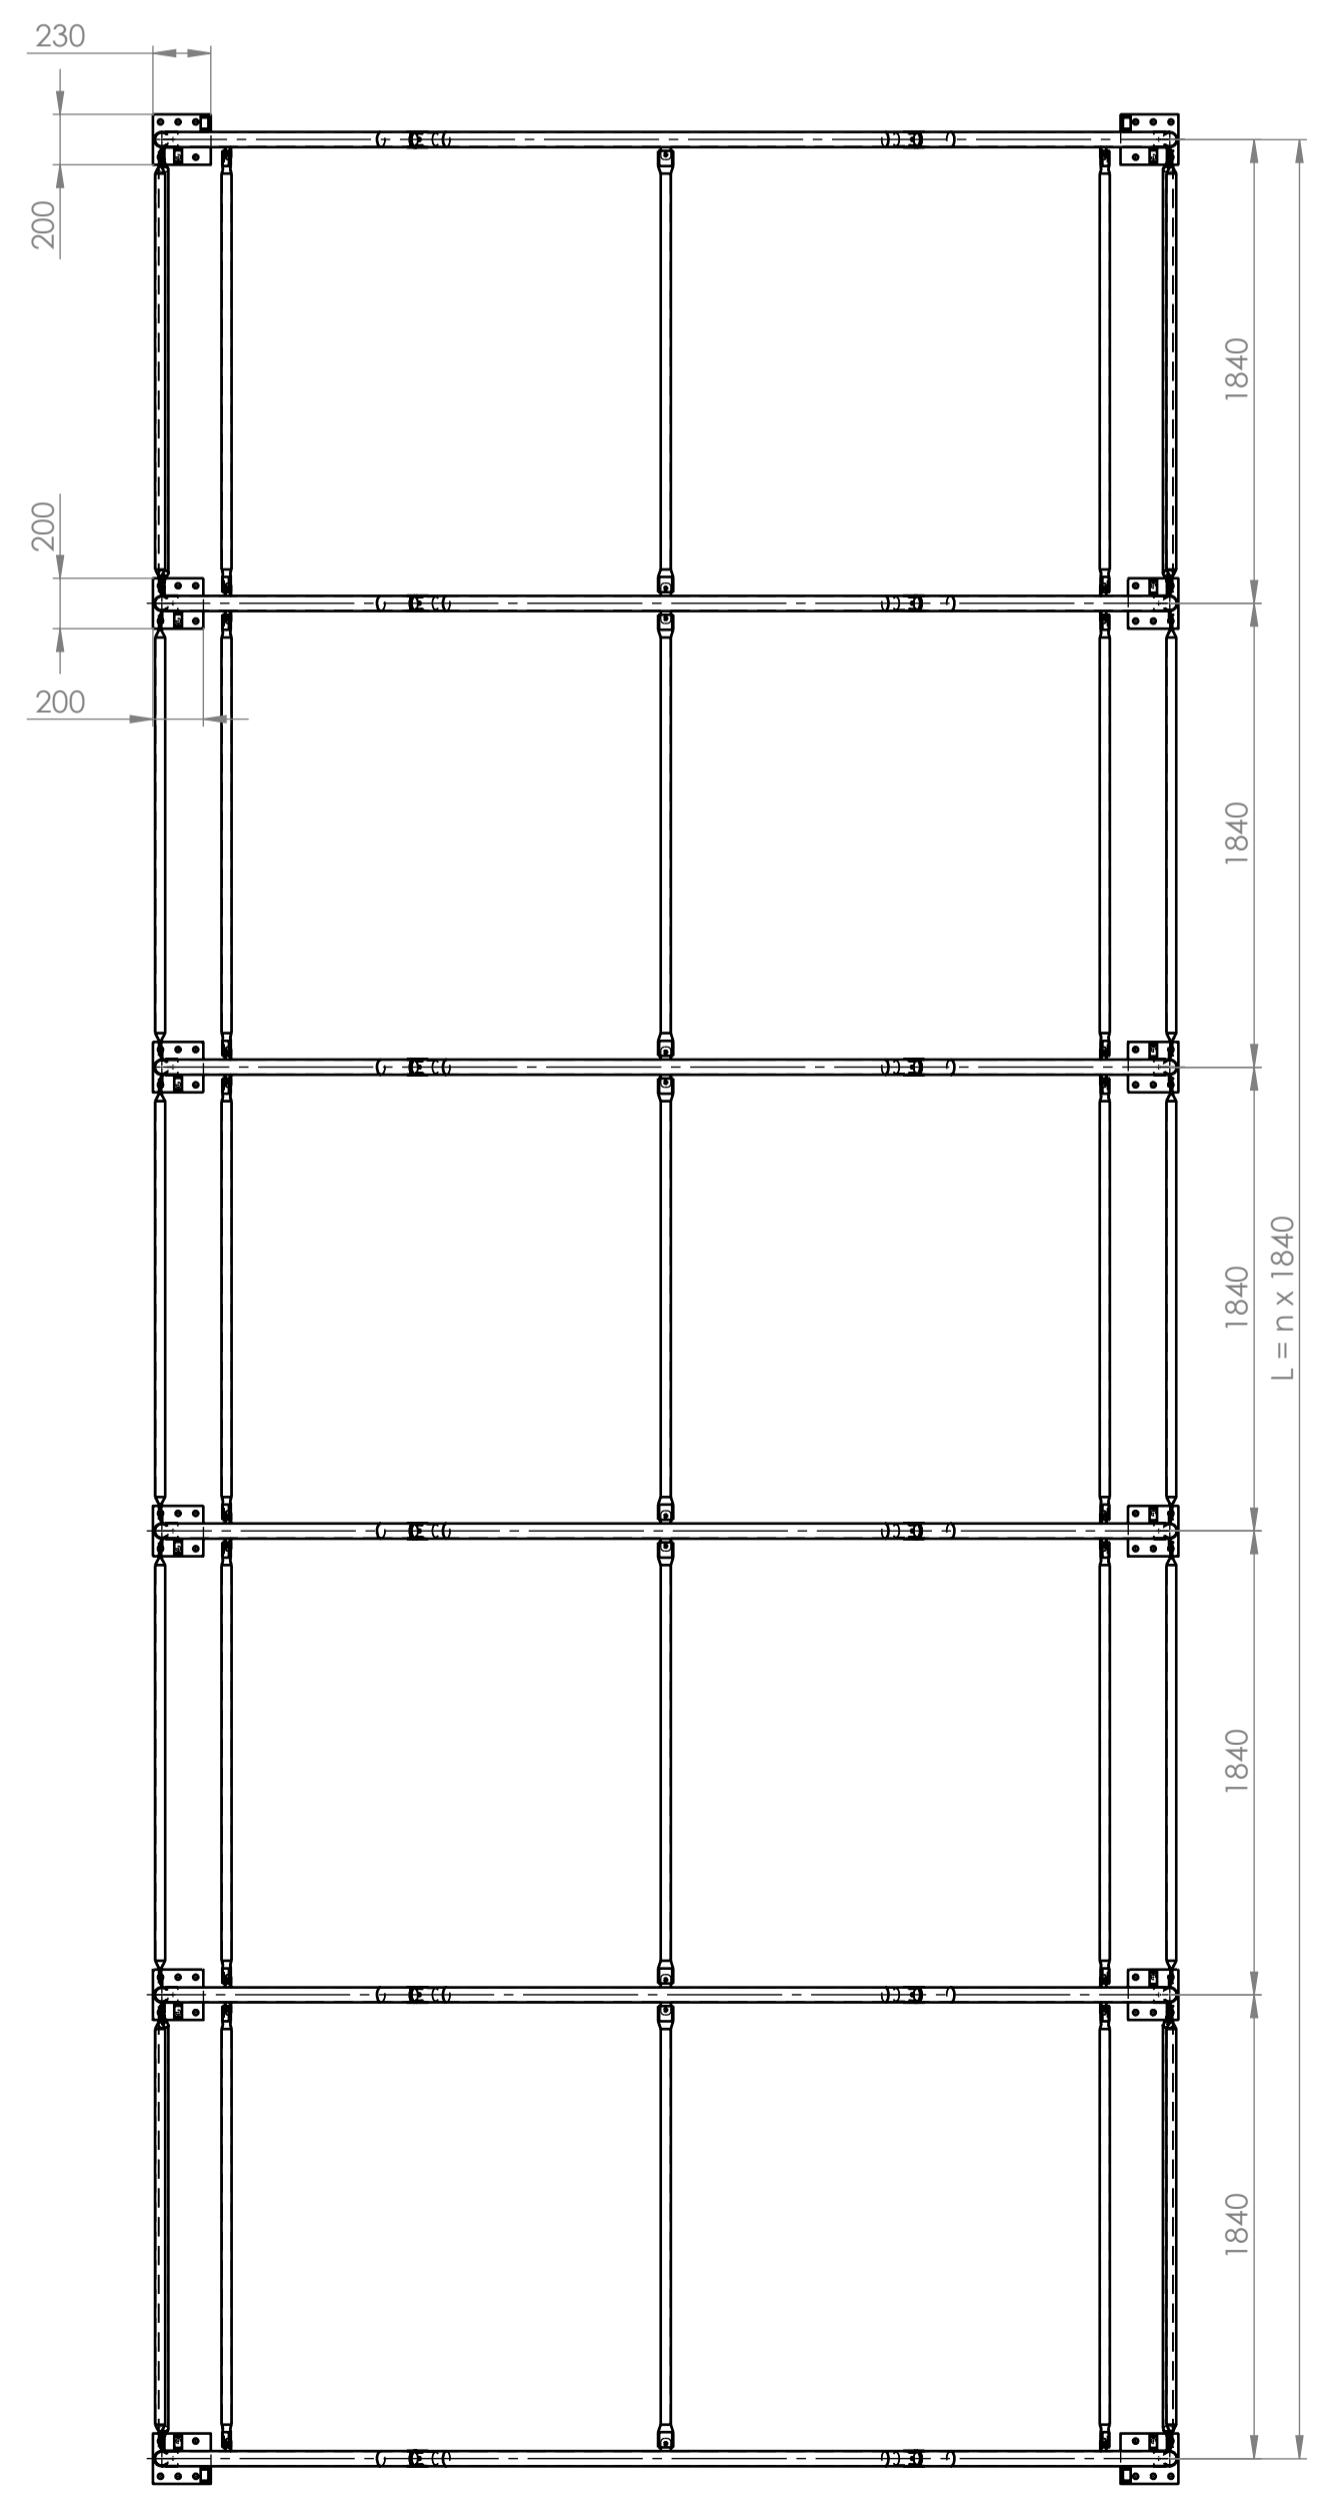
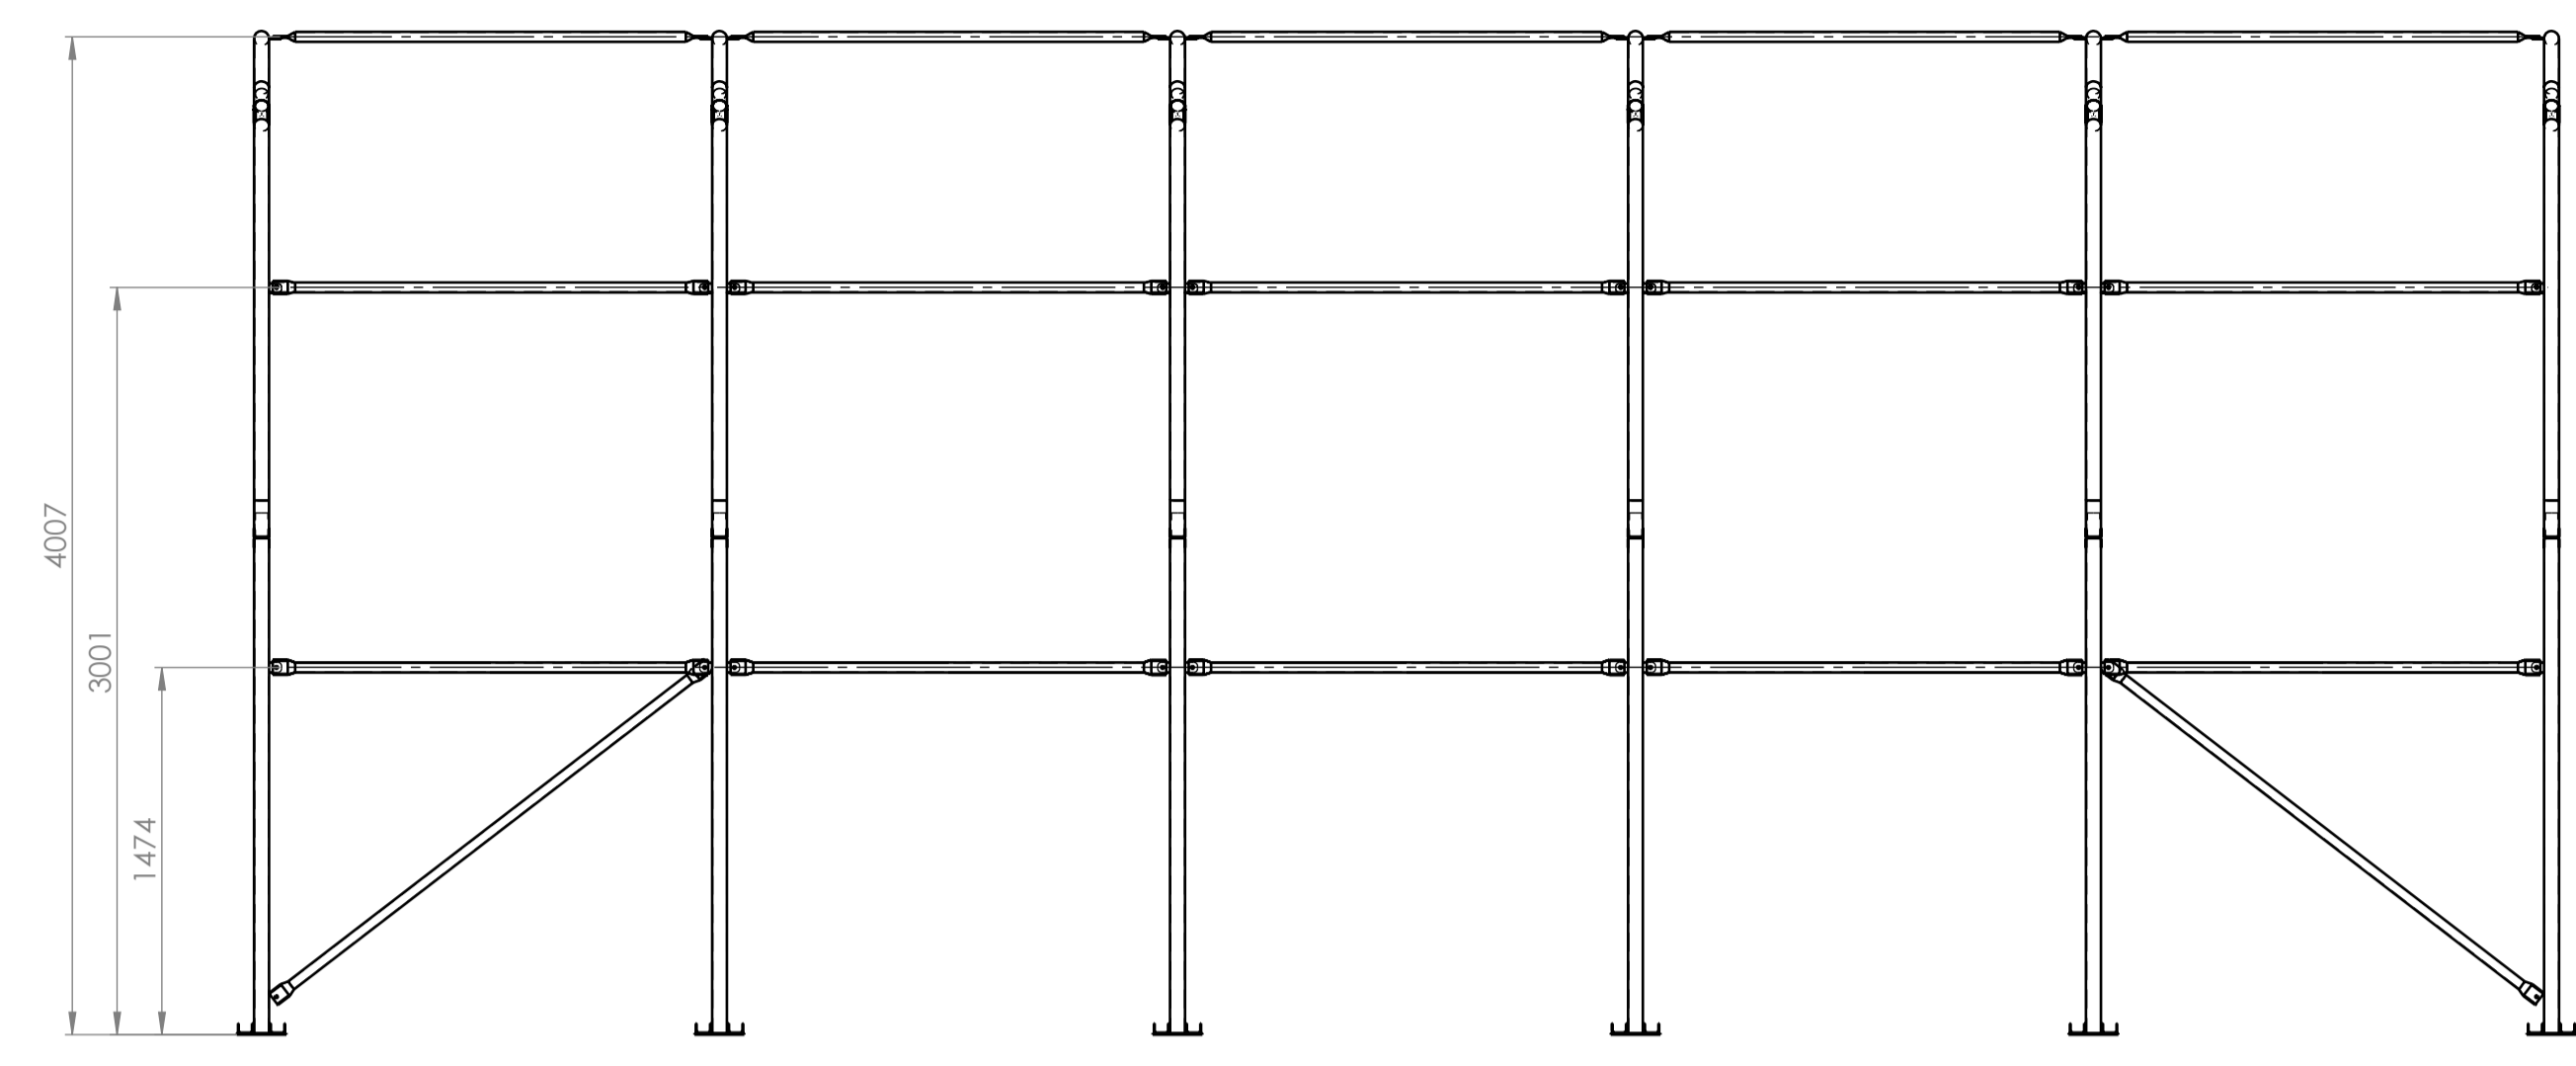



Č. DÍLU / SESTAVY	CISLO_VYKRESU	Množství
Oblouk - čelní	R13-13-SES-01-00	2
Oblouk - středový	R13-13-SES-02-00	4
Zavětrovací tyč	R13-13-DIL-09	4
Paždík	R13-13-DIL-10	25

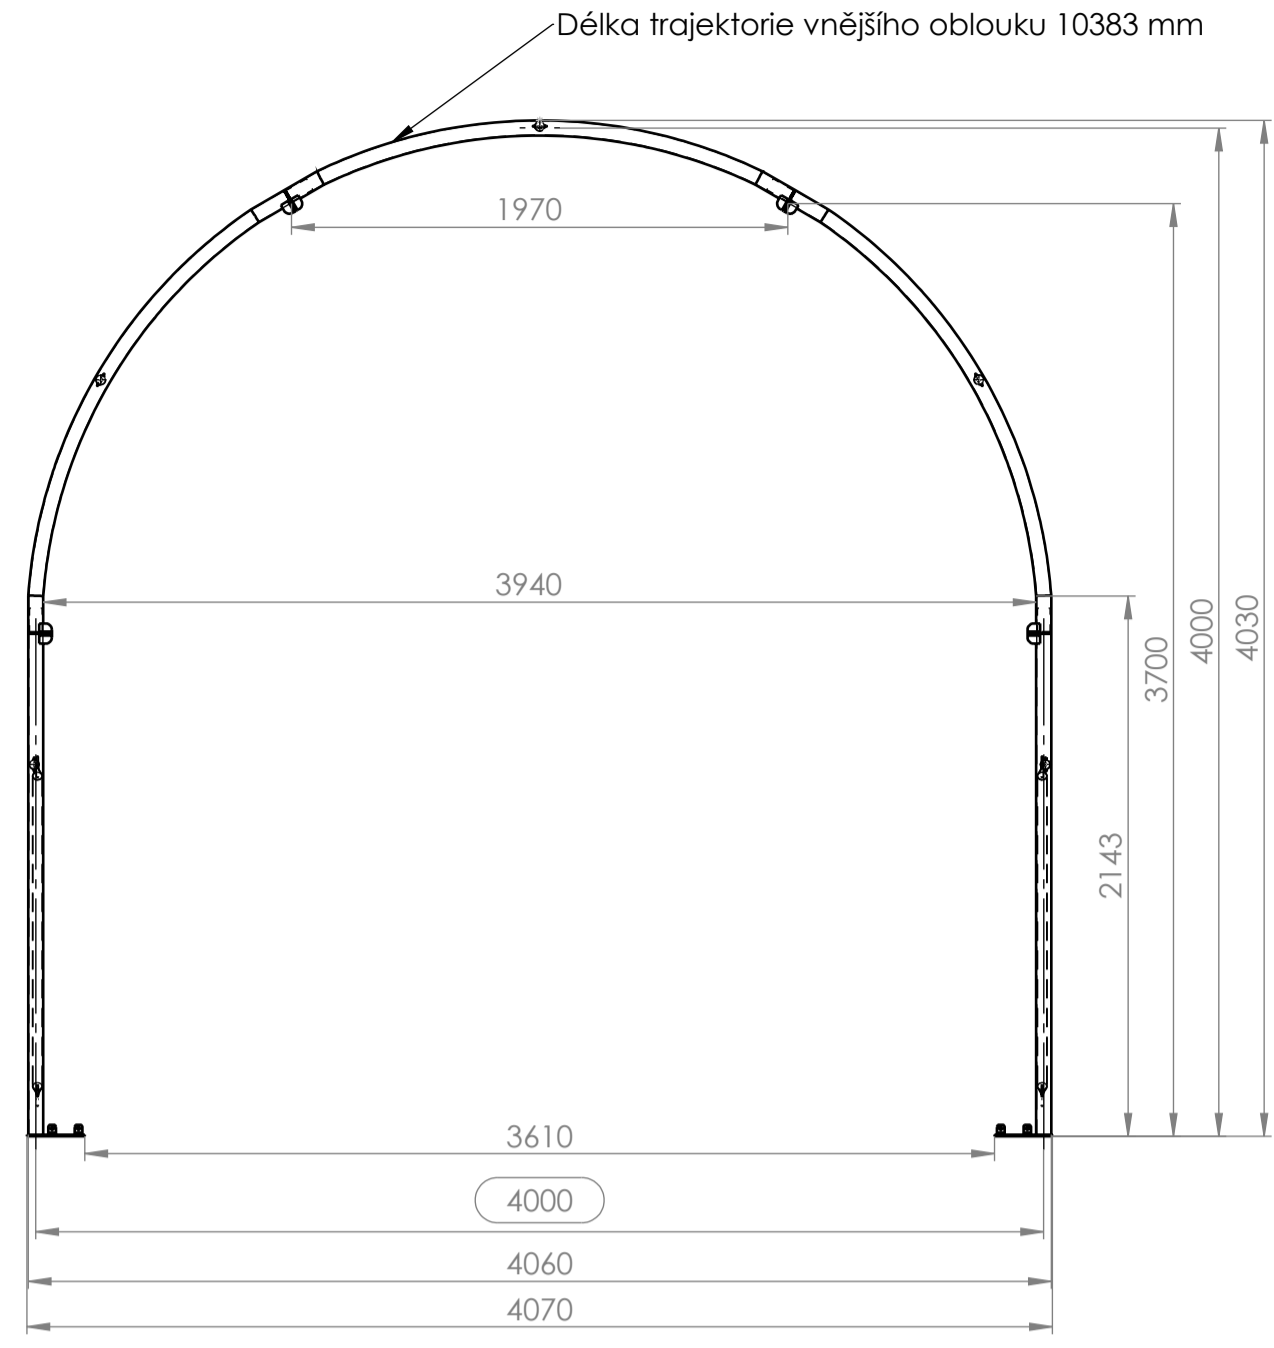


DETAIL A
MĚRITKO 1 : 5

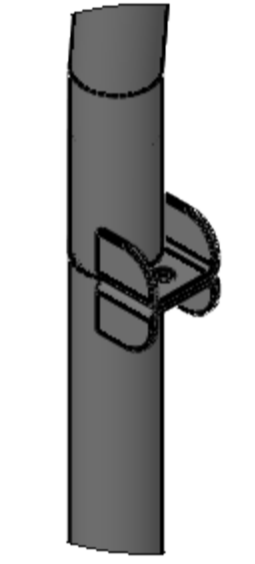


DETAIL B
MĚRITKO 1 : 5

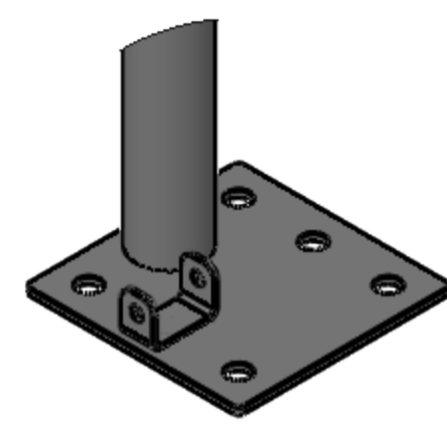


DETAIL C
MĚRITKO 1 : 5

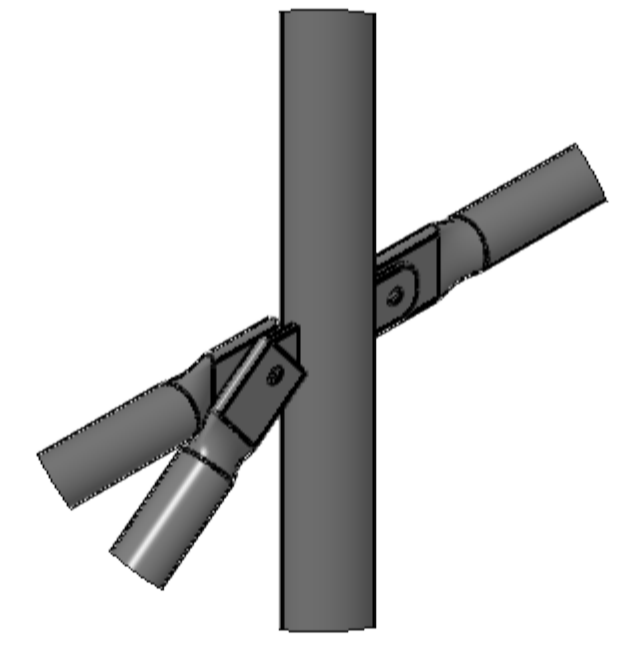

DETAIL D
MĚRITKO 1 : 5

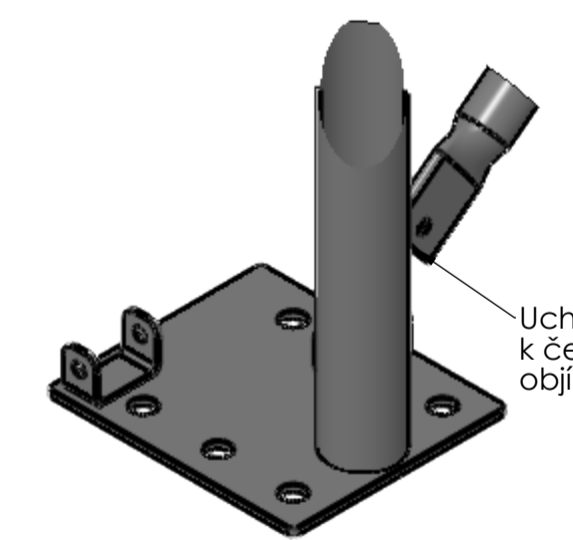

DETAIL E
MĚRITKO 1 : 5

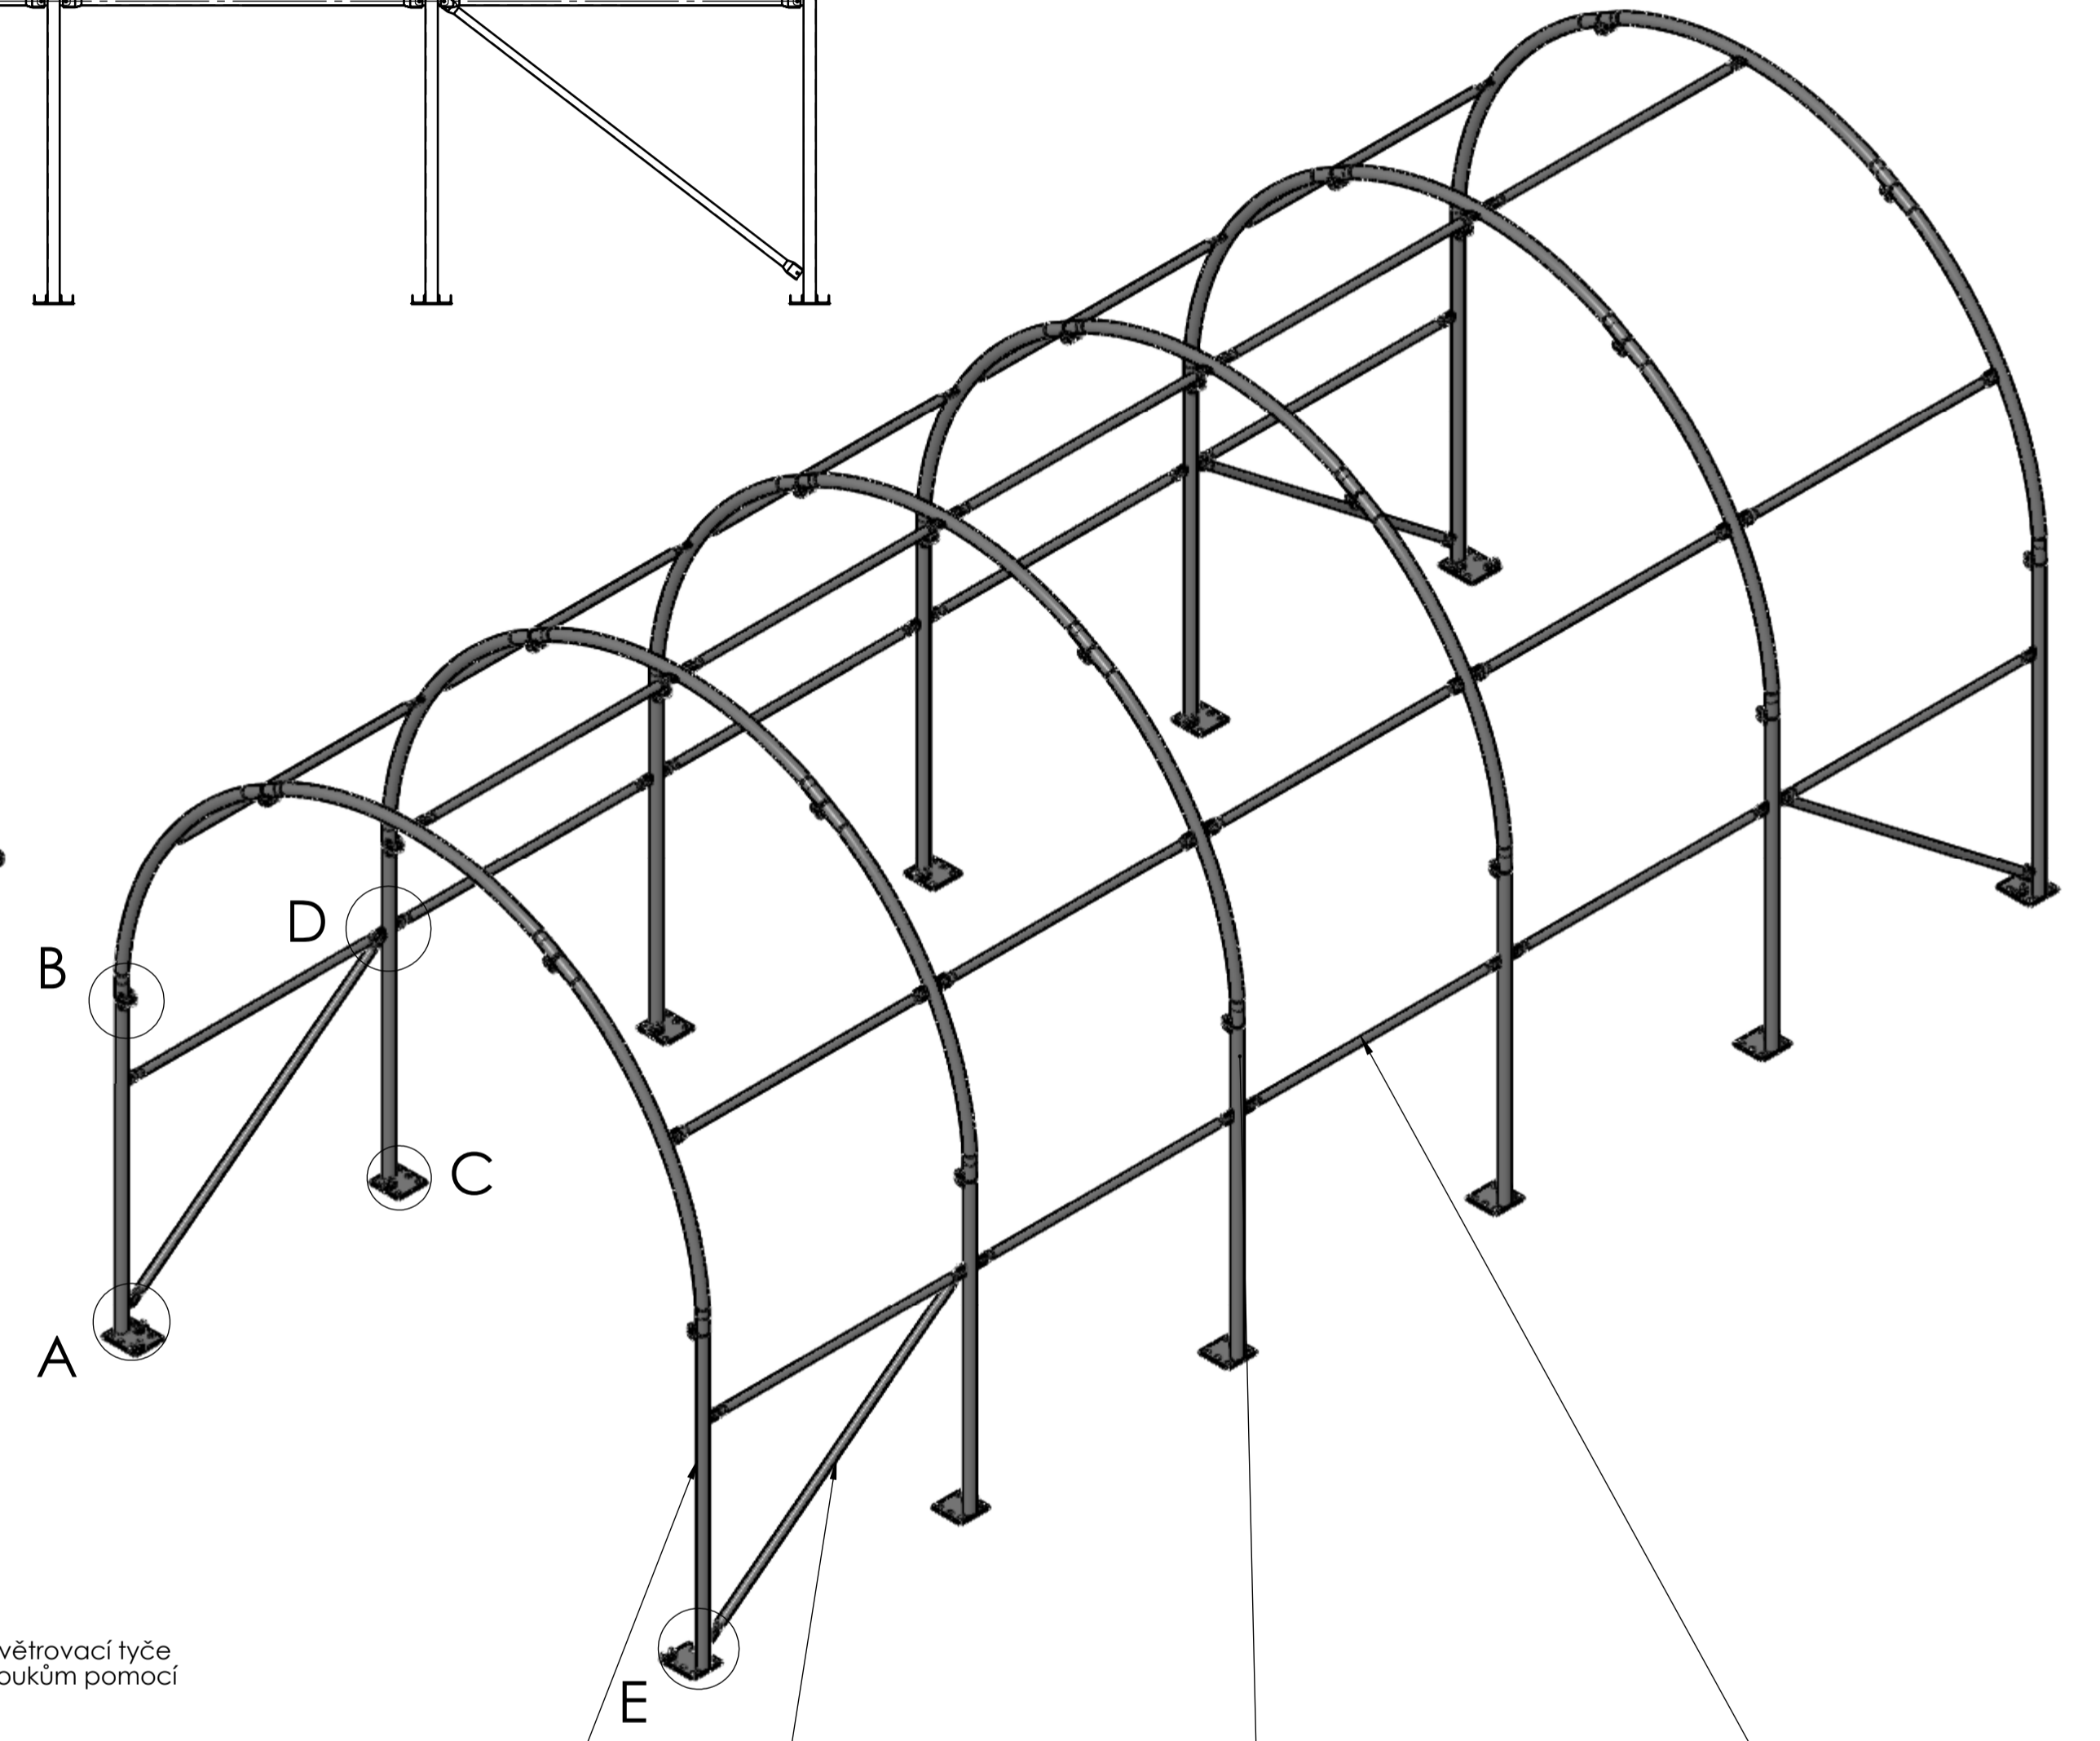

- Oblouk - čelní 2X
- Zavětrovací tyč 4X
- Oblouk - středový 4X
- Paždík 25X