

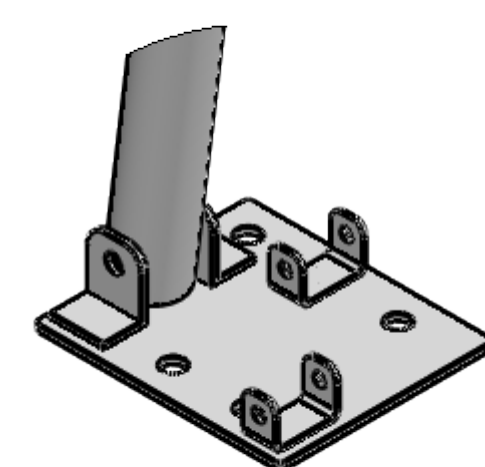
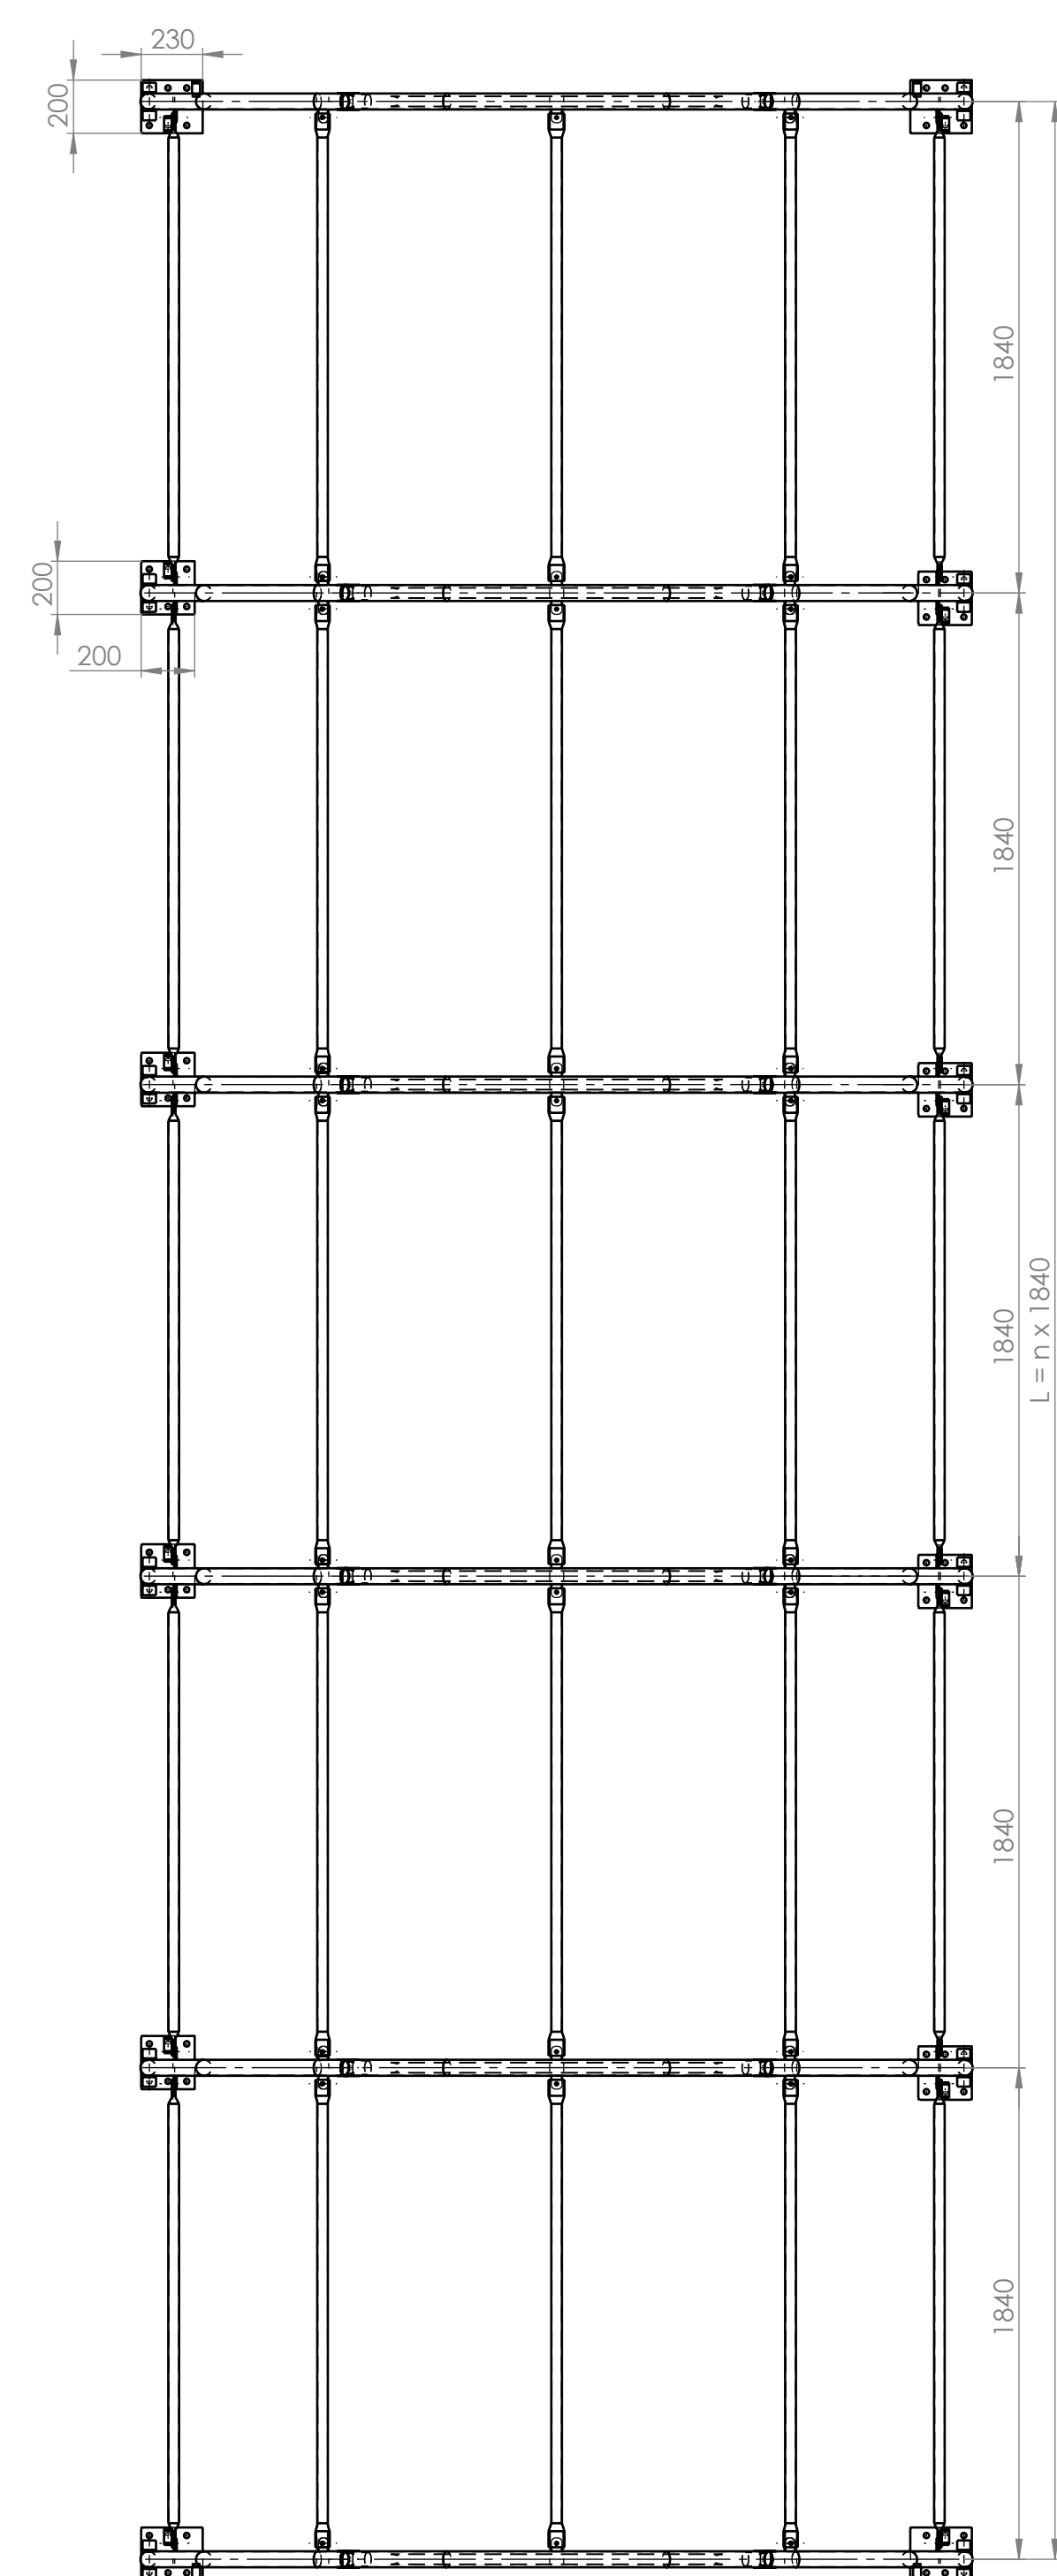
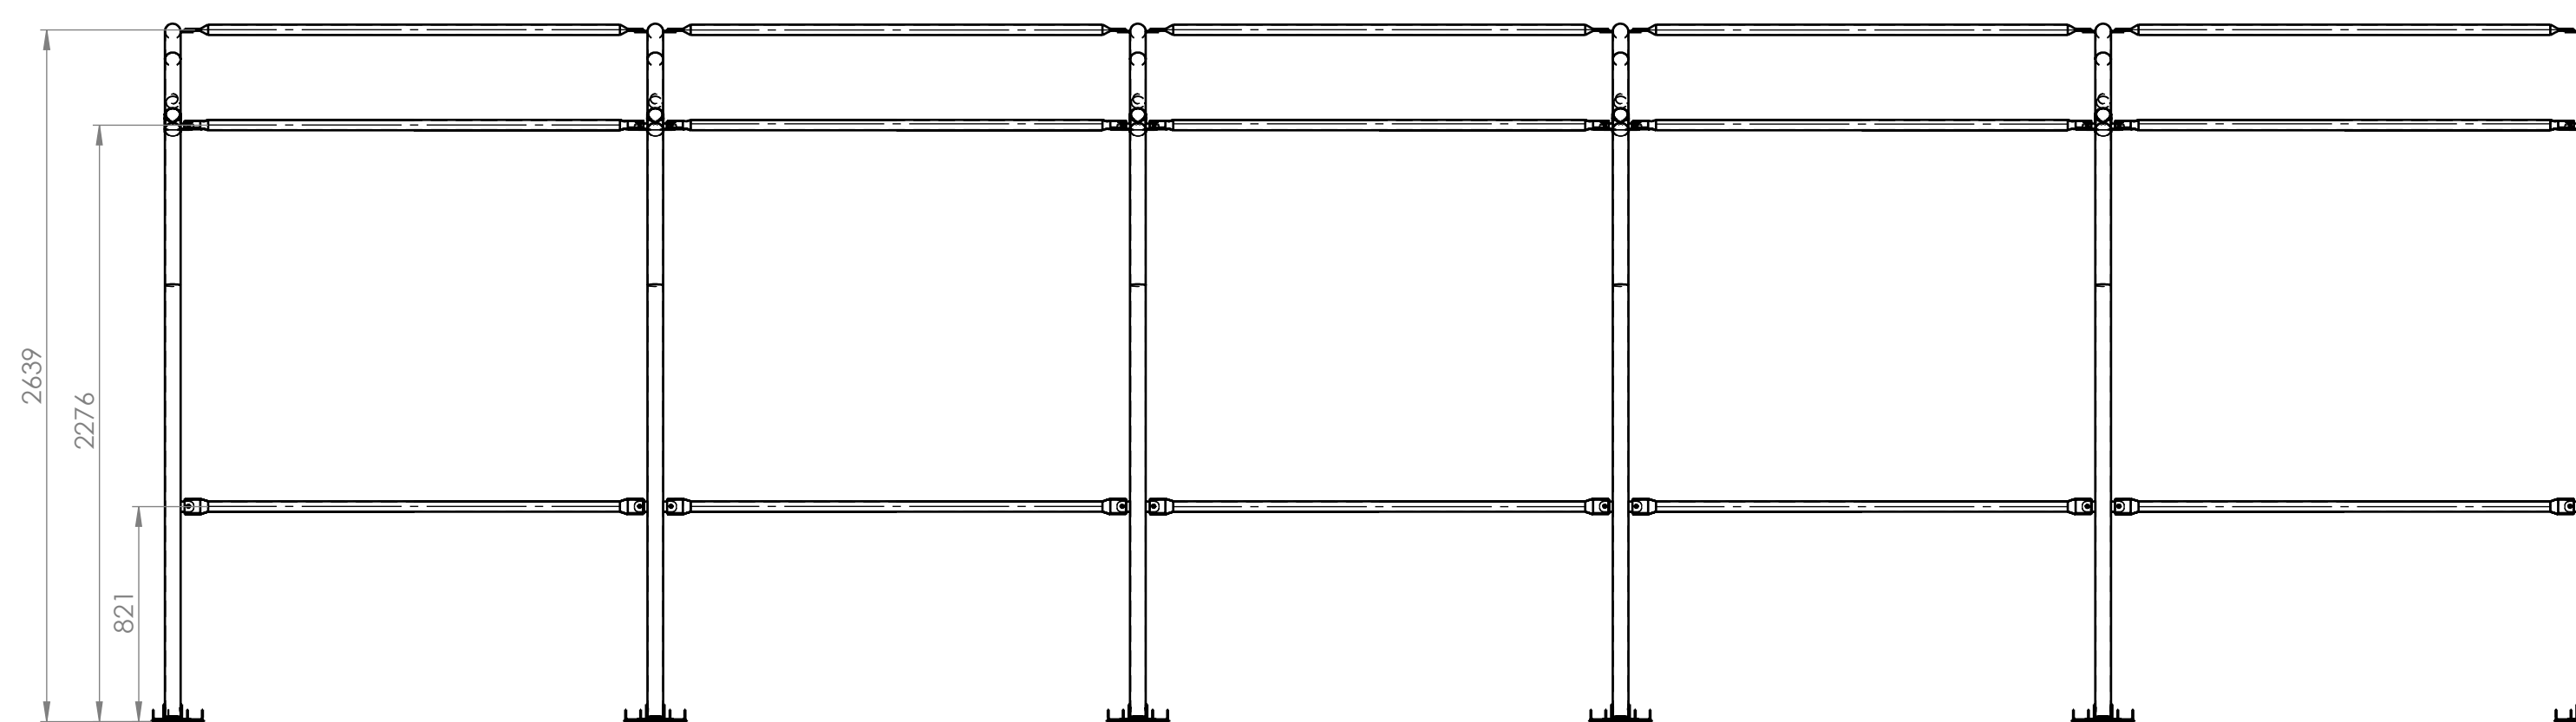



Č. DÍLU / SESTAVY	CÍSLO_VYKRESU	Množství
Oblouk čelní	A10-SES-01-00	2
Oblouk středový	A10-SES-02-00	4
Paždík	A10-DIL-05	25

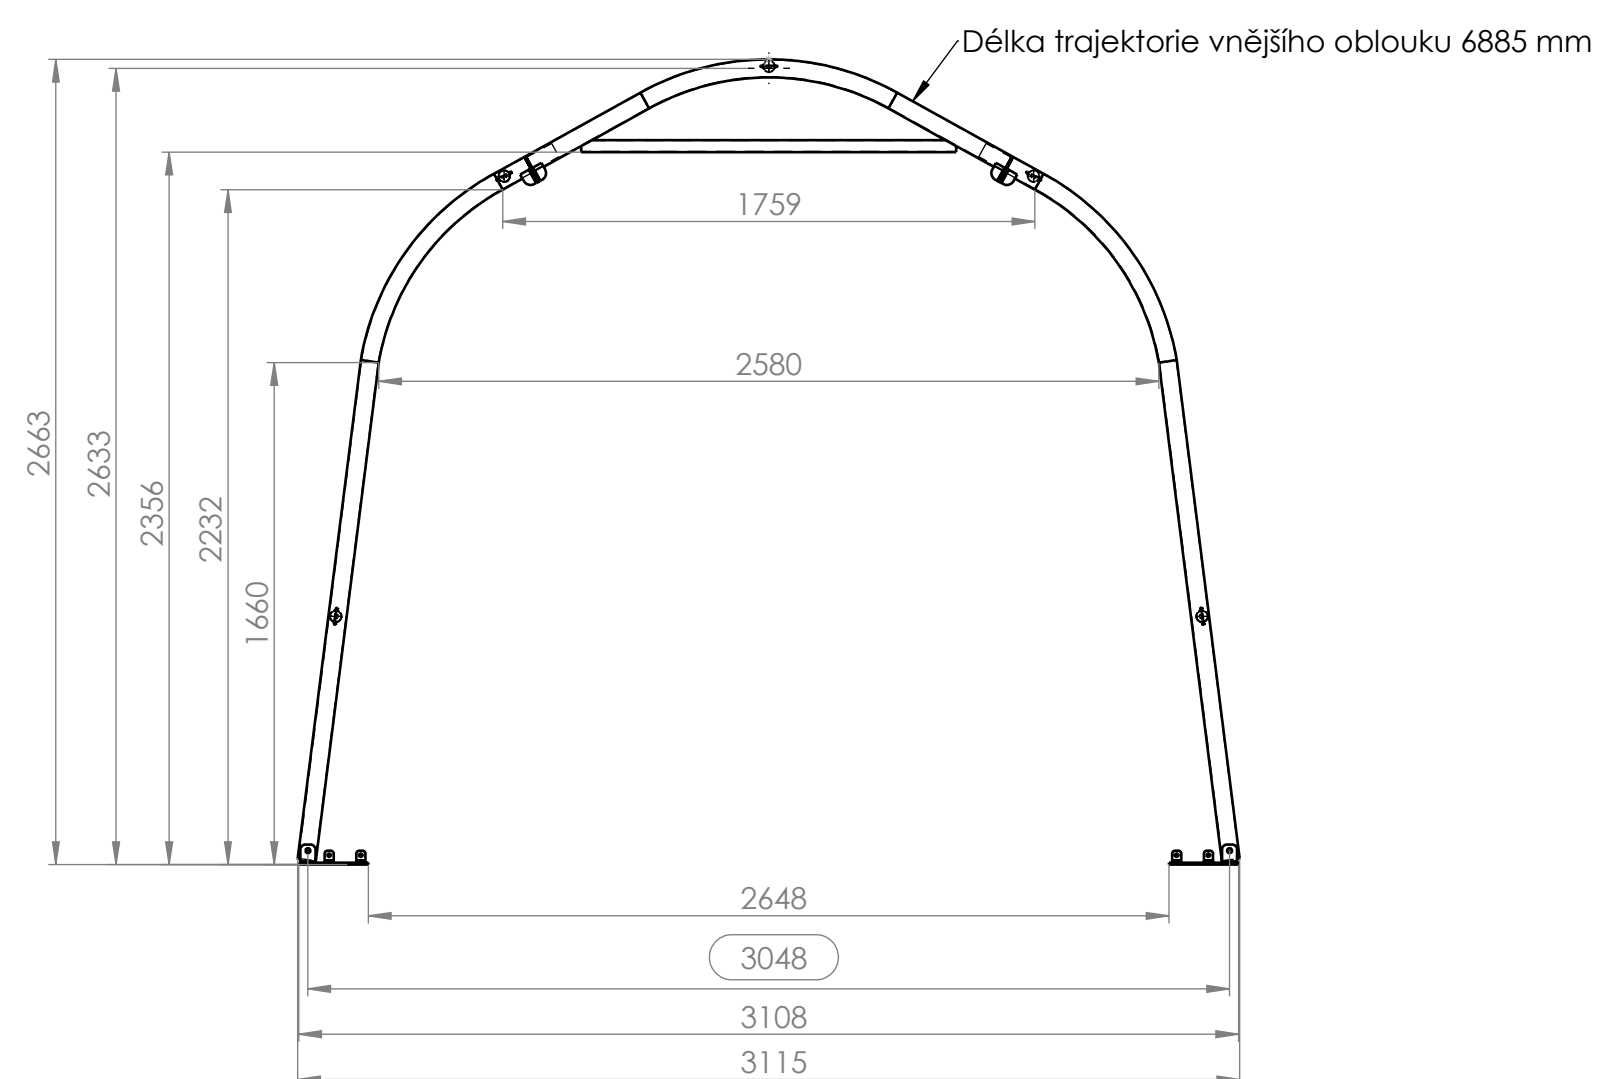


DETAIL A  
MÉRITKO 1 : 5

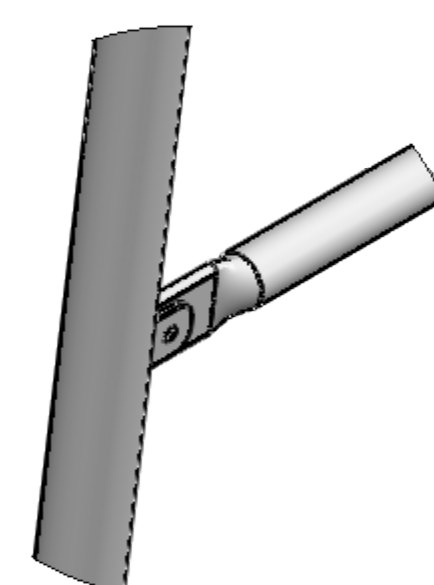


DETAIL B  
MÉRITKO 1 : 5

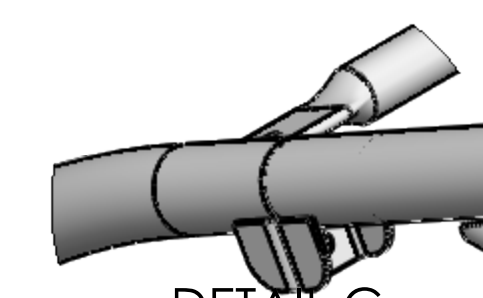

DETAIL C  
MÉRITKO 1 : 5

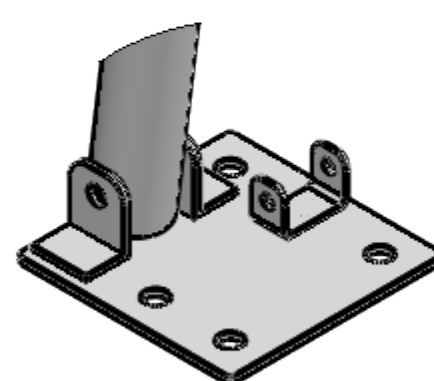

DETAIL D  
MÉRITKO 1 : 5

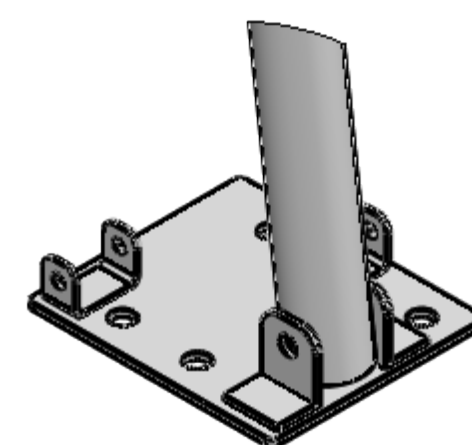

DETAIL E  
MÉRITKO 1 : 5

