

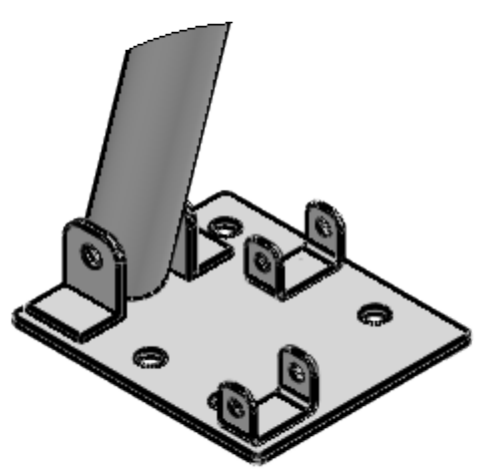



Č. DÍLU / SESTAVY	CÍSLO_VYKRESU	Množství
Oblouk čelní	A25-SES-01-00	2
Oblouk středový	A25-SES-02-00	4
Paždík	A25-DIL-05	25
Zavětrovací tyč	A25-DIL-12	4

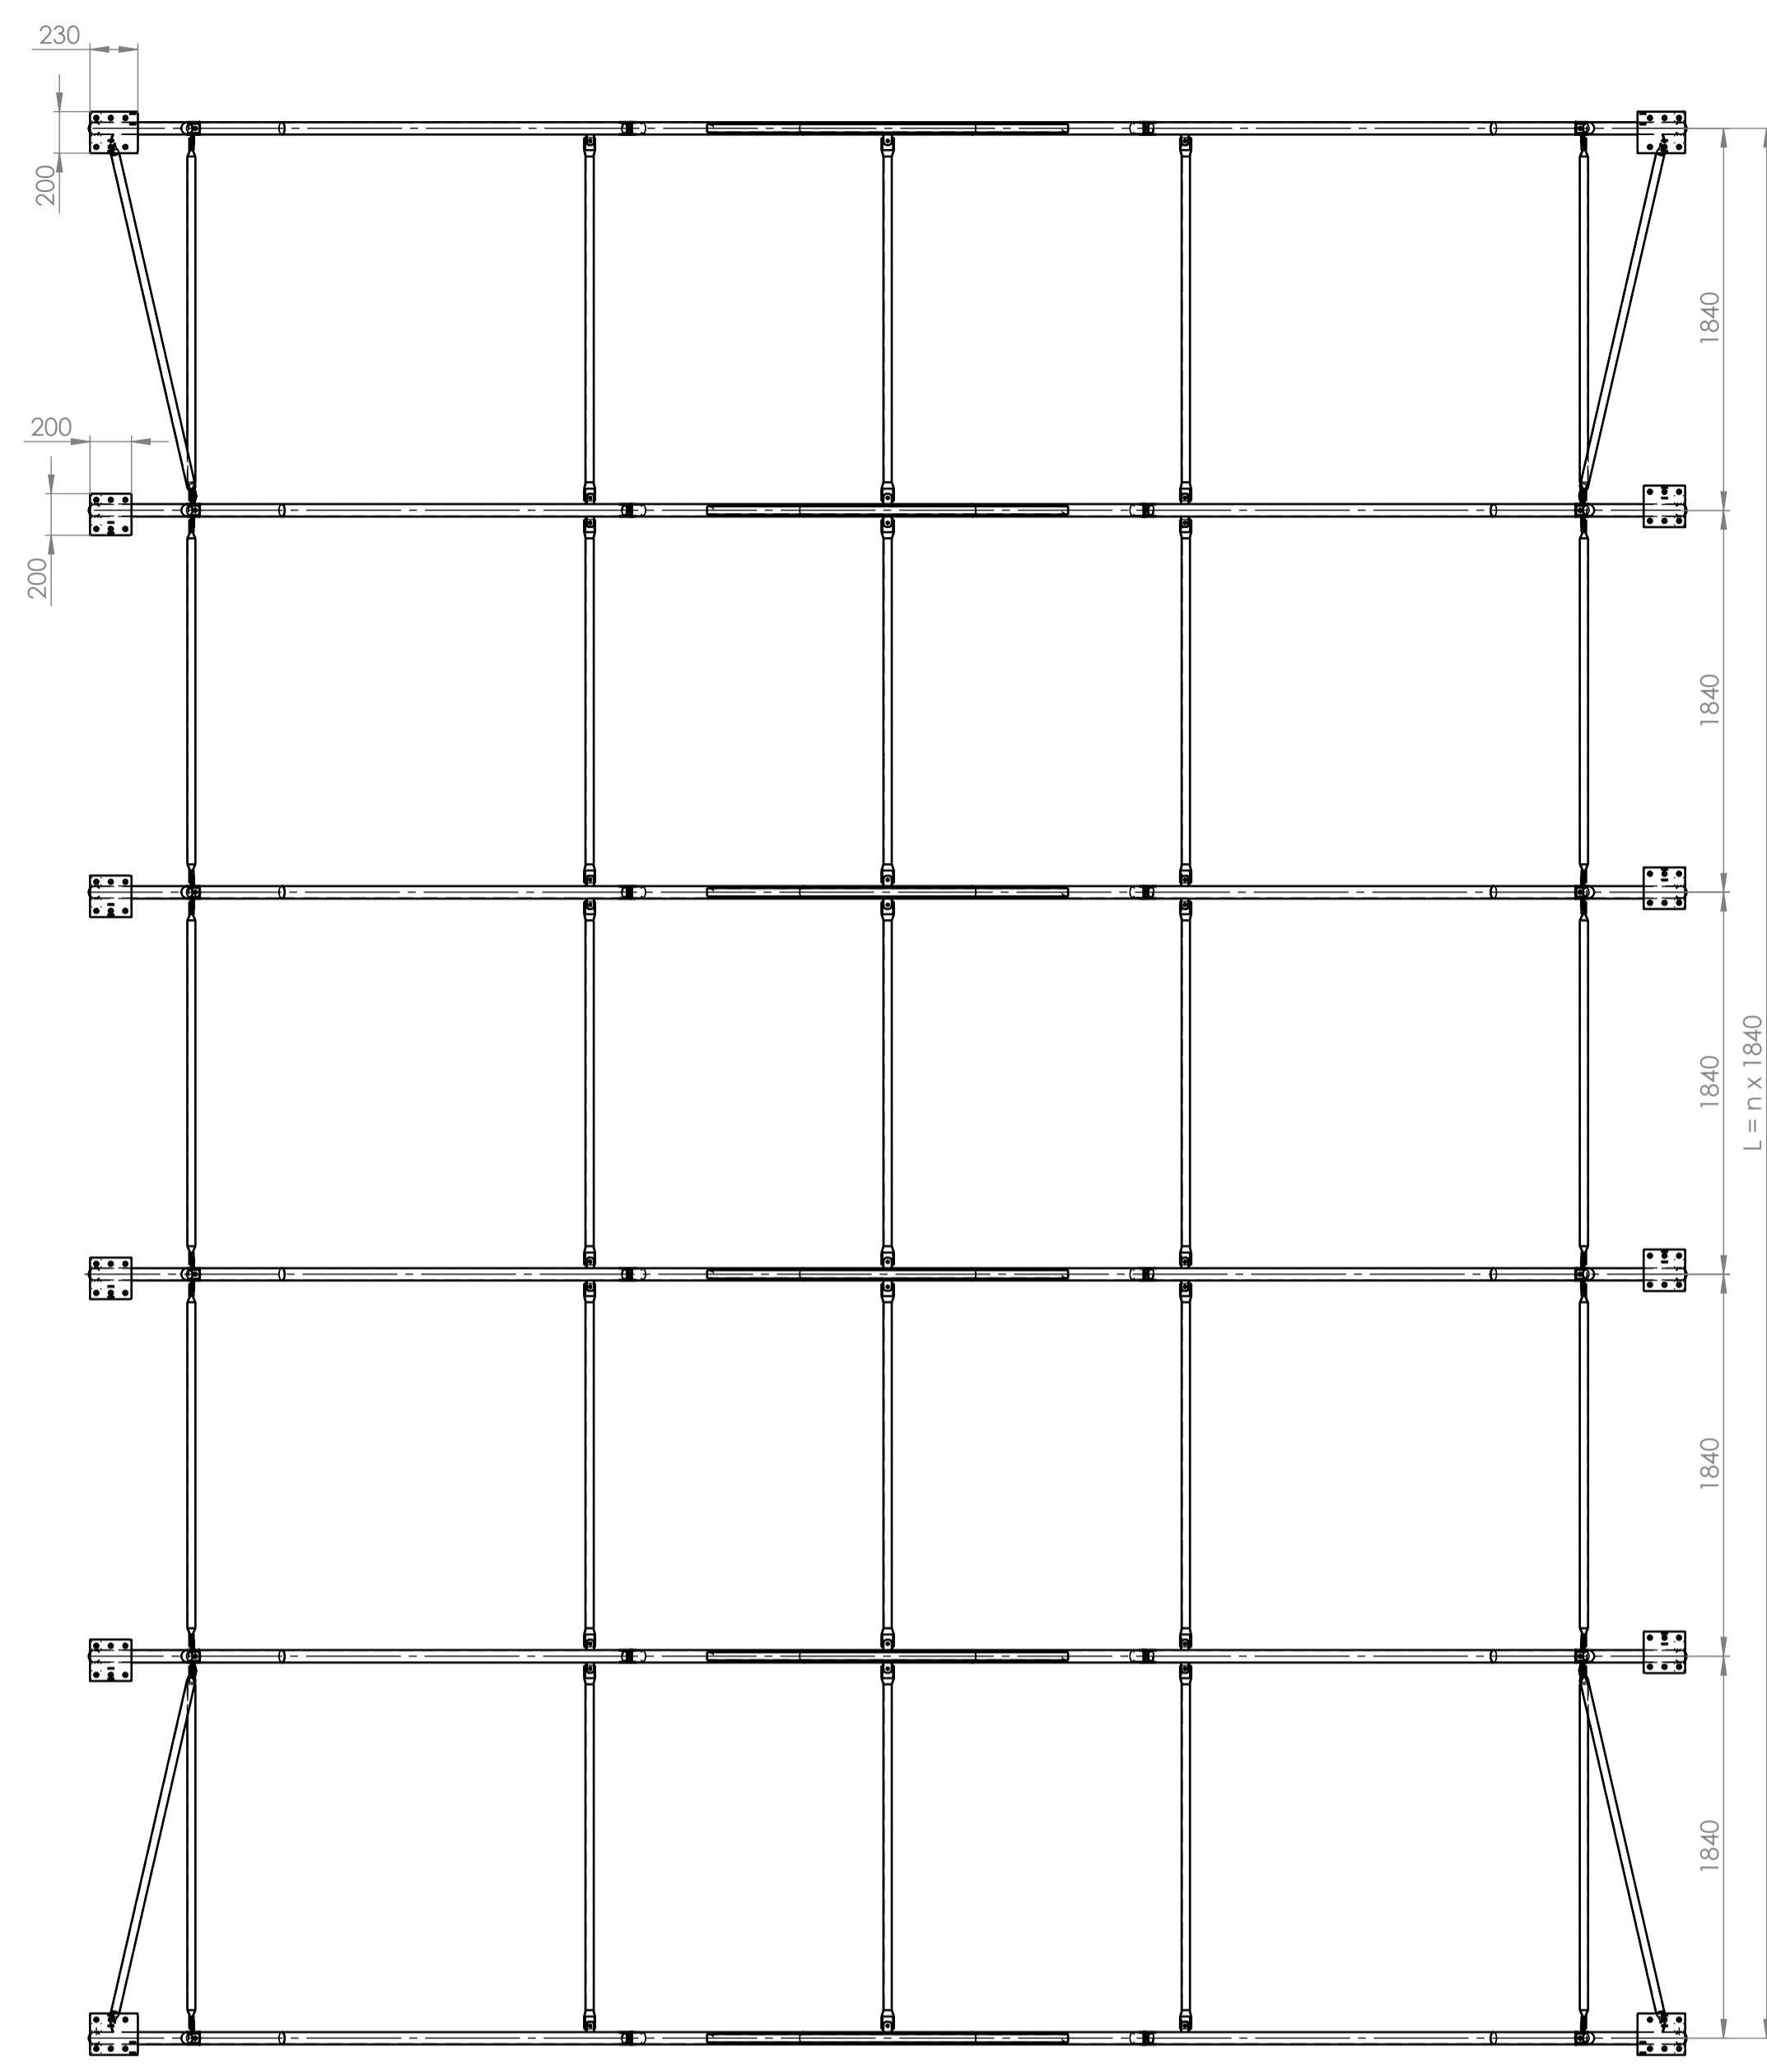


DETAIL A
MÉRITKO 1 : 5

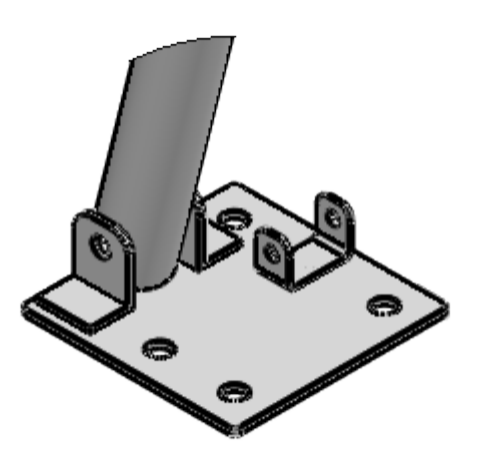


DETAIL D
MÉRITKO 1 : 5

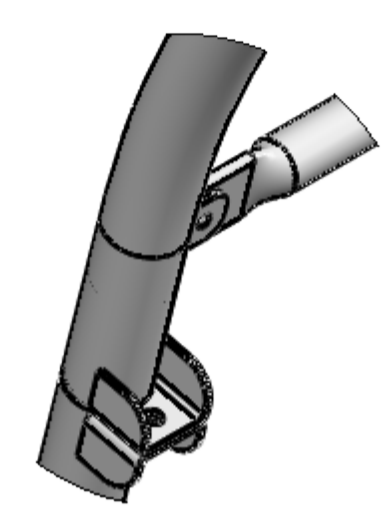

DETAIL B
MÉRITKO 1 : 5

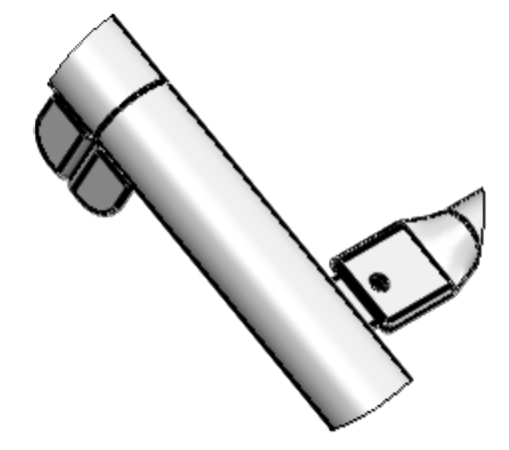

DETAIL E
MÉRITKO 1 : 5

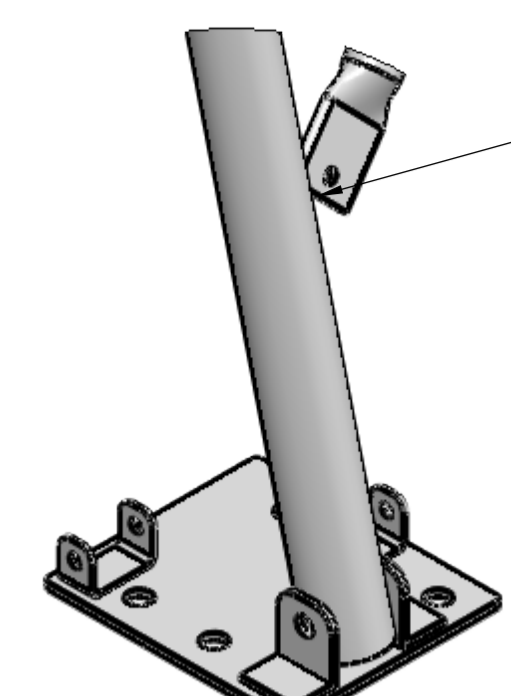

DETAIL C
MÉRITKO 1 : 5

Uchycení zavětrovací tyče k čelním obloukům pomocí objímky

