

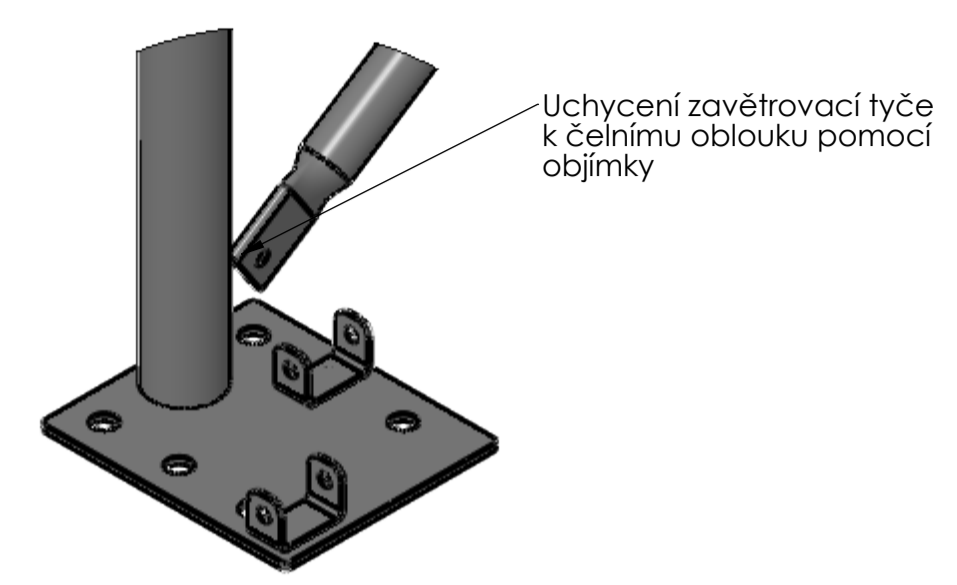



Č. DÍLU / SESTAVY	CÍSLO_VYKRESU	Množství
Oblouk - čelní	R25-14-SES-01-00	2
Oblouk - středový	R25-14-SES-02-00	4
Zavětrovací tyč	R25-14-DIL-09	4
Paždík	R25-14-DIL-10	25

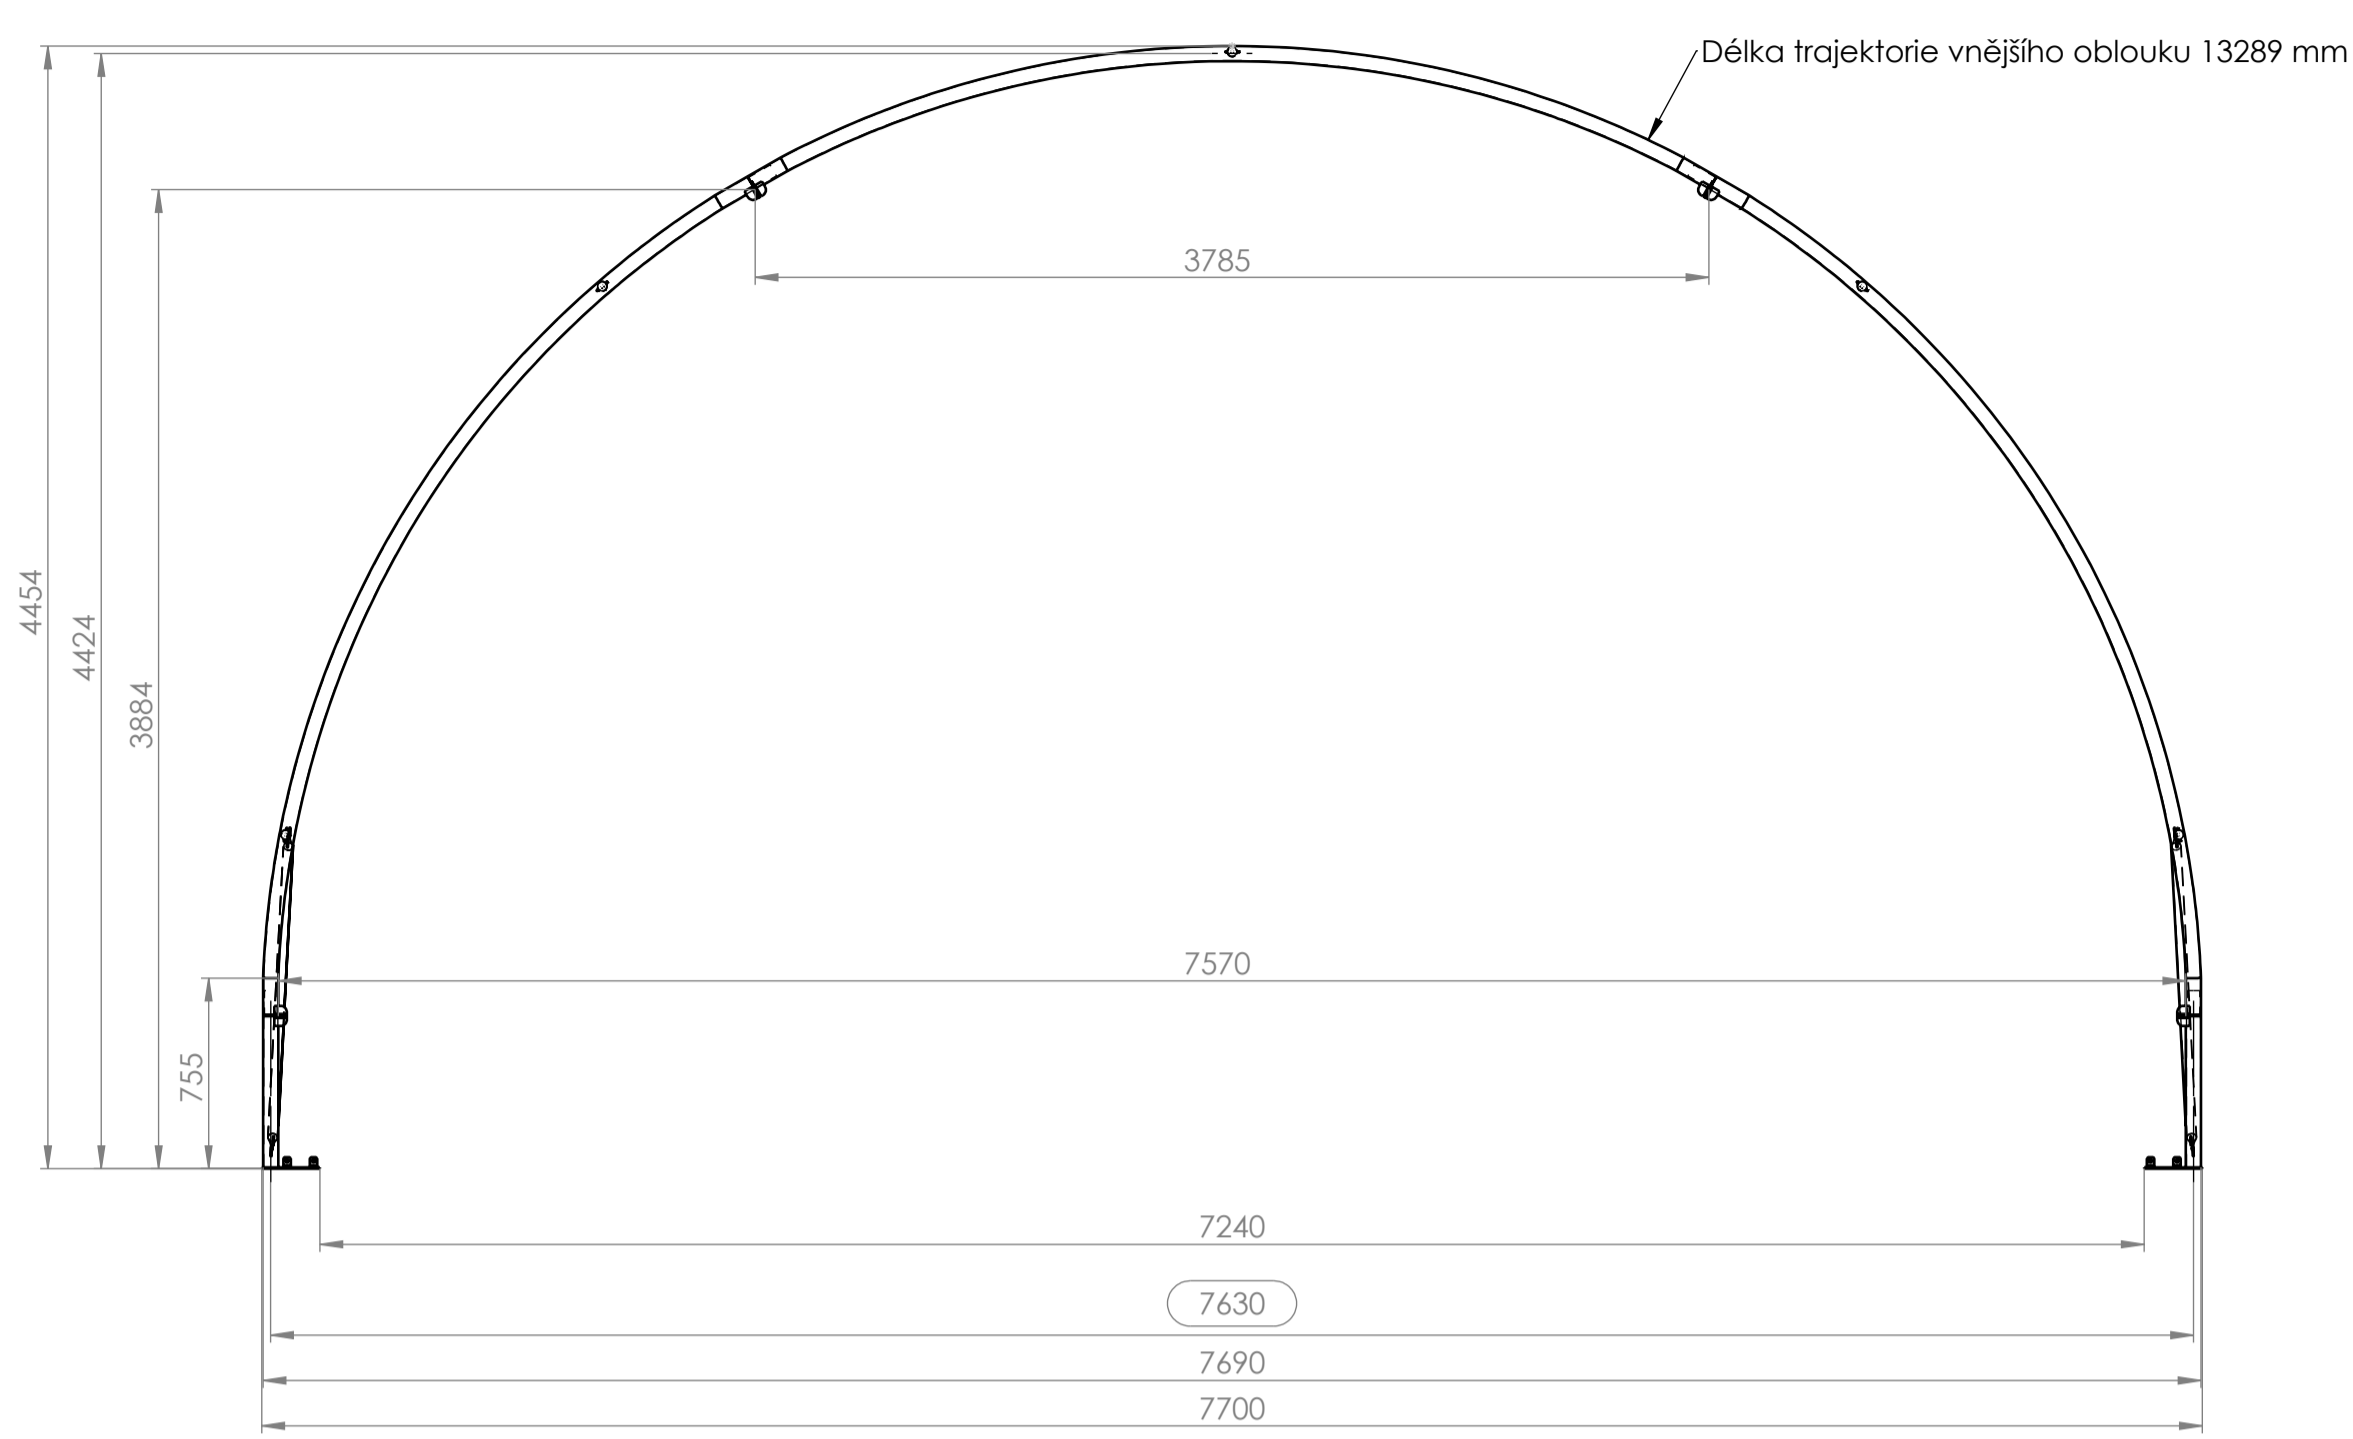


DETAIL A
MĚŘITKO 1 : 5

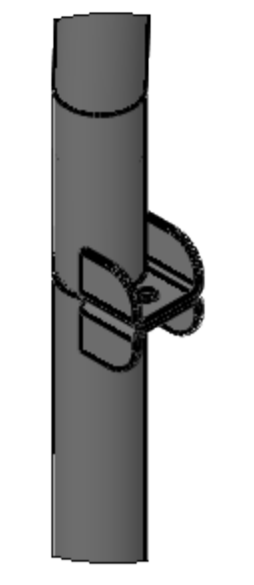


DETAIL B
MĚŘITKO 1 : 5

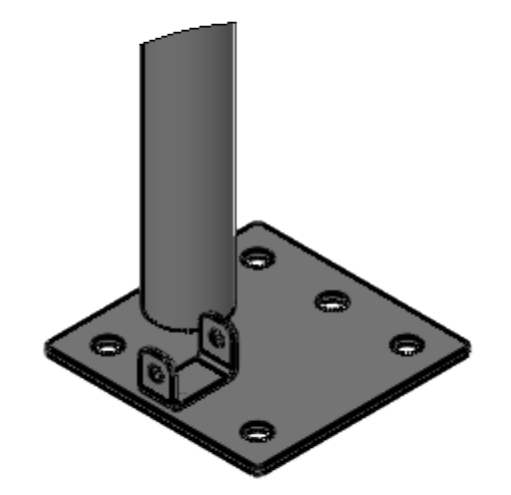


DETAIL C
MĚŘITKO 1 : 5

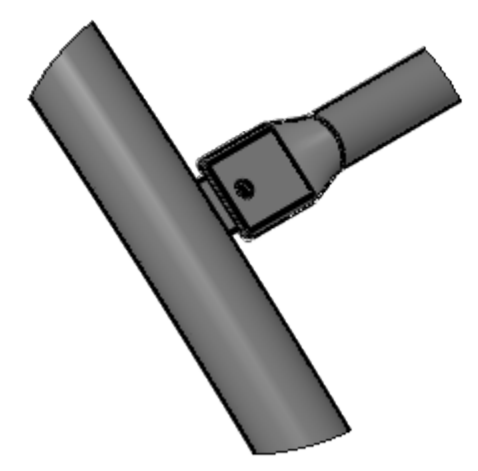

DETAIL E
MĚŘITKO 1 : 5

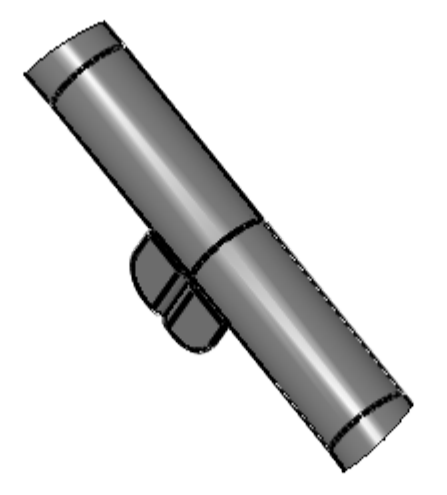

DETAIL D
MĚŘITKO 1 : 5

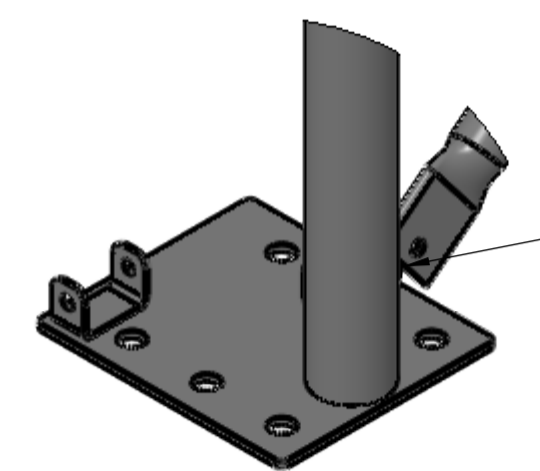

DETAIL F
MĚŘITKO 1 : 5

